
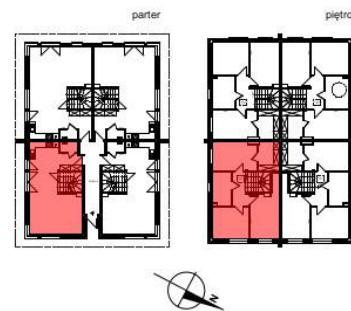


INWENTARYZACJA BUDOWLANA LOKALU MIESZKALNEGO nr 1

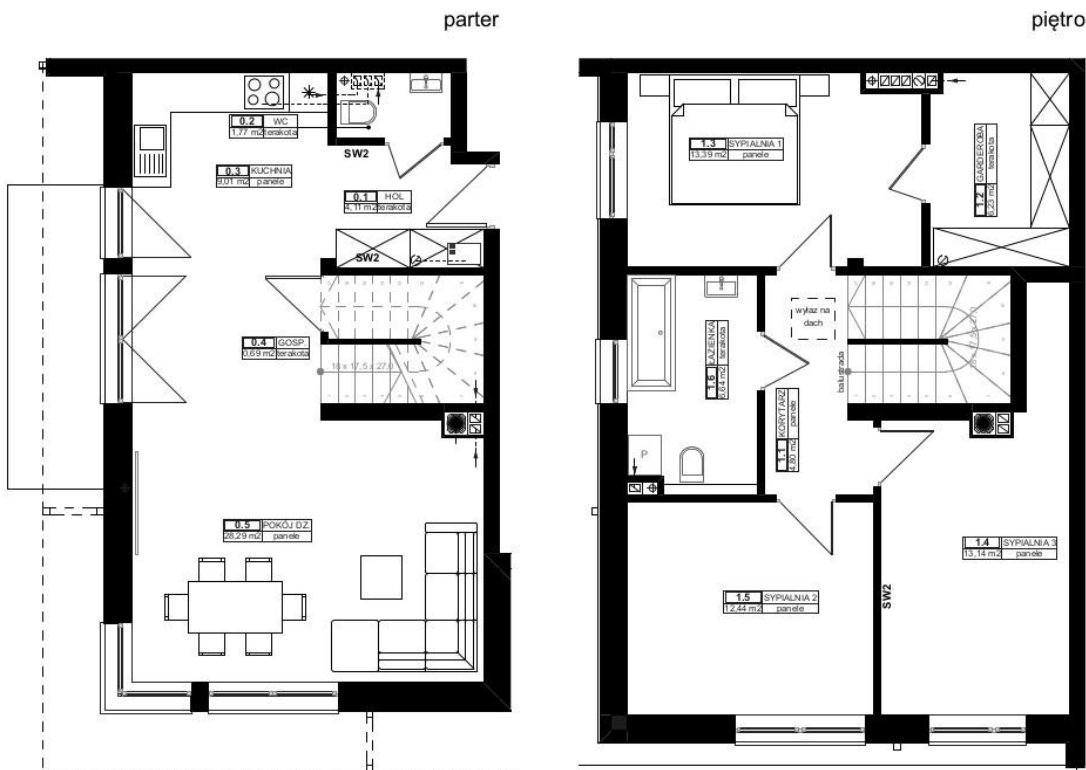

ZESTAWIENIE POMIESZCZEŃ  
parter + piętro

LOKAL nr 1

| Lokal | Kondygnacja | Nr pom. | Nazwa pomieszczenia | Powierzchnia          |
|-------|-------------|---------|---------------------|-----------------------|
| L1    | PARTER      | 0.1     | HOL                 | 4.11                  |
| L1    | PARTER      | 0.2     | WC                  | 1.77                  |
| L1    | PARTER      | 0.3     | KUCHNIA             | 9.01                  |
| L1    | PARTER      | 0.4     | GOSP.               | 0.86                  |
| L1    | PARTER      | 0.5     | POKÓJ DZ.           | 28.29                 |
| L1    | PIĘTRO      | 1.1     | KORYTARZ            | 4.80                  |
| L1    | PIĘTRO      | 1.2     | GARDEROBA           | 6.23                  |
| L1    | PIĘTRO      | 1.3     | SYPIALNIA 1         | 13.39                 |
| L1    | PIĘTRO      | 1.4     | SYPIALNIA 3         | 13.14                 |
| L1    | PIĘTRO      | 1.5     | SYPIALNIA 2         | 12.44                 |
| L1    | PIĘTRO      | 1.6     | ŁAZIENKA            | 6.64                  |
|       |             |         |                     | 100,51 m <sup>2</sup> |

powierzchnia użytkowa lokalu  
100,51 m<sup>2</sup>

BUDYNEK MIESZKALNY WIELORODZINNY  
CZTEROLOKALOWY

Lokalizacja: Grodzisk Mazowiecki , ul. 3 Maja 22E  
dz. nr ewid. 2/5 ,obr. 0015

Data: styczeń 2021 r.

Skala: 1:60