

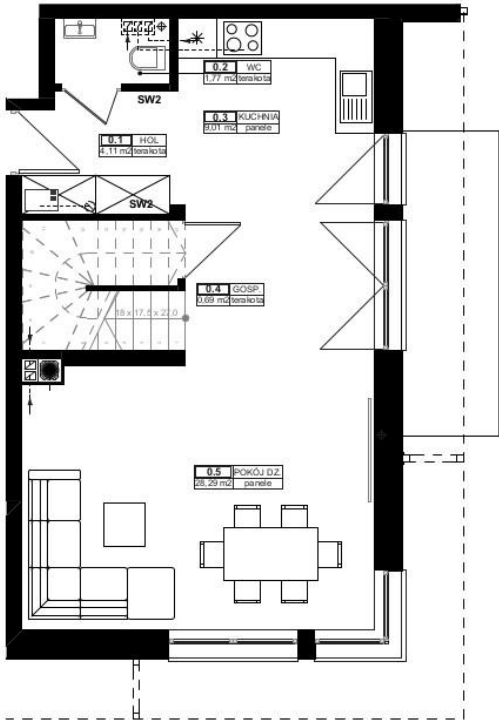


INWENTARYZACJA BUDOWLANA LOKALU MIESZKALNEGO nr 2

parter

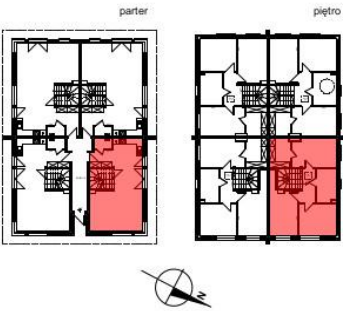

piętro

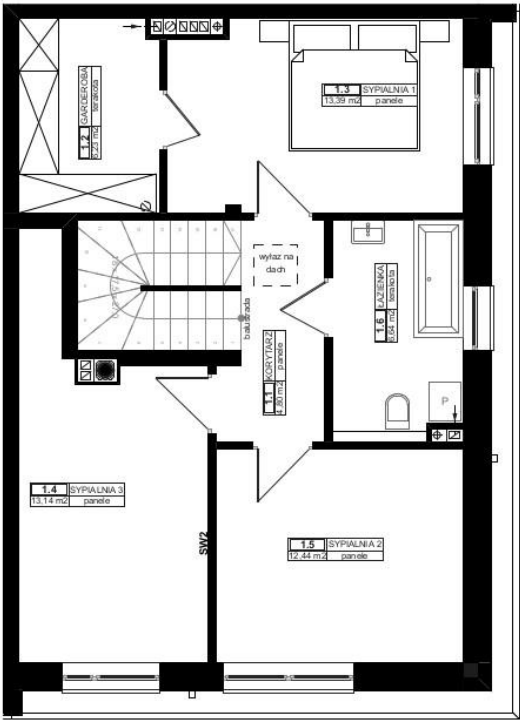

ZESTAWIENIE POMIESZCZEŃ
parter + piętro

LOKAL nr 2

Lokal	Kondygnacja	Nr pom.	Nazwa pomieszczenia	Powierzchnia
L.2	PARTER	0.1	HOL	4.11
L.2	PARTER	0.2	WC	1.77
L.2	PARTER	0.3	KUCHNIA	9.01
L.2	PARTER	0.4	GOSP.	0.69
L.2	PARTER	0.5	POKÓJ DZ.	28.29
L.2	PIĘTRO	1.1	KORYTARZ	4.80
L.2	PIĘTRO	1.2	GARDEROBA	6.29
L.2	PIĘTRO	1.3	SYPIALNIA 1	13.39
L.2	PIĘTRO	1.4	SYPIALNIA 3	13.14
L.2	PIĘTRO	1.5	SYPIALNIA 2	12.44
L.2	PIĘTRO	1.6	ŁAZIENKA	6.64
				100,51 m2

powierzchnia użytkowa lokalu
100,51 m2

BUDYNEK MIESZKALNY WIELORODZINNY
CZTEROLOKALOWY

Lokalizacja: Grodzisk Mazowiecki , ul. 3 Maja 22E
dz. nr ewid. 2/5 ,obr. 0015

Data: styczeń 2021 r. Skala: 1:60