




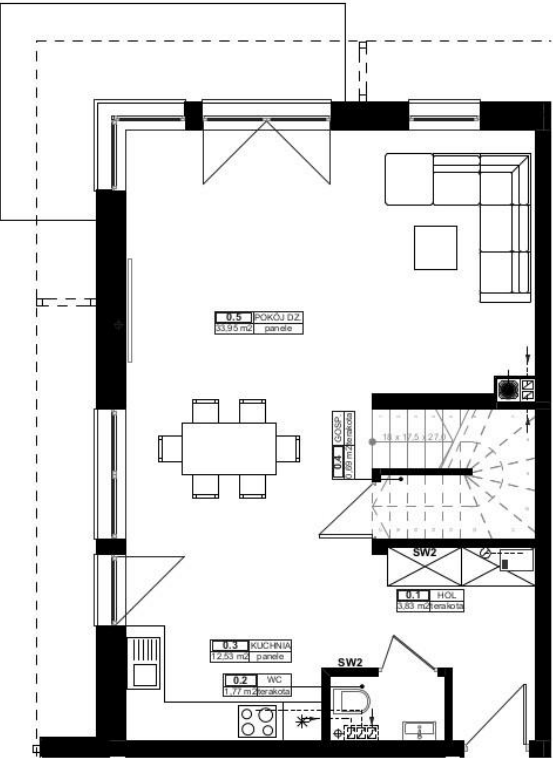

parter

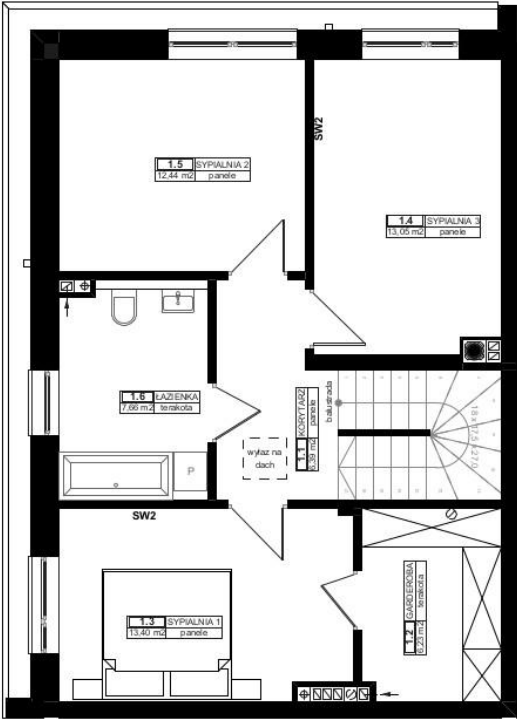

piętro

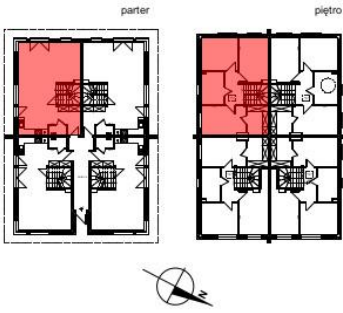

ZESTAWIENIE POMIESZCZEŃ
parter + piętro

LOKAL nr 4

Lokal	Kondygnacja	Nr pom.	Nazwa pomieszczenia	Powierzchnia
L-4	PARTER	0.1	HOL	3.83
L-4	PARTER	0.2	WC	1.77
L-4	PARTER	0.3	KUCHNIA	12.53
L-4	PARTER	0.4	GOSP.	0.89
L-4	PARTER	0.5	POKÓJ DZ.	33.95
L-4	PIĘTRO	1.1	KORYTARZ	5.88
L-4	PIĘTRO	1.2	GARDEROBA	6.23
L-4	PIĘTRO	1.3	SYPIALNIA.1	13.40
L-4	PIĘTRO	1.4	SYPIALNIA.3	13.05
L-4	PIĘTRO	1.5	SYPIALNIA.2	12.44
L-4	PIĘTRO	1.6	ŁAZIENKA	7.68
L-4				111,23 m ²

powierzchnia użytkowa lokalu

111,23 m²

BUDYNEK MIESZKALNY WIELORODZINNY
CZTEROLOKALOWY

Lokalizacja: Grodzisk Mazowiecki, ul. 3 Maja 22E
dz. nr ewid. 2/5, obr. 0015

Data: styczeń 2021 r.

Skala: 1:60